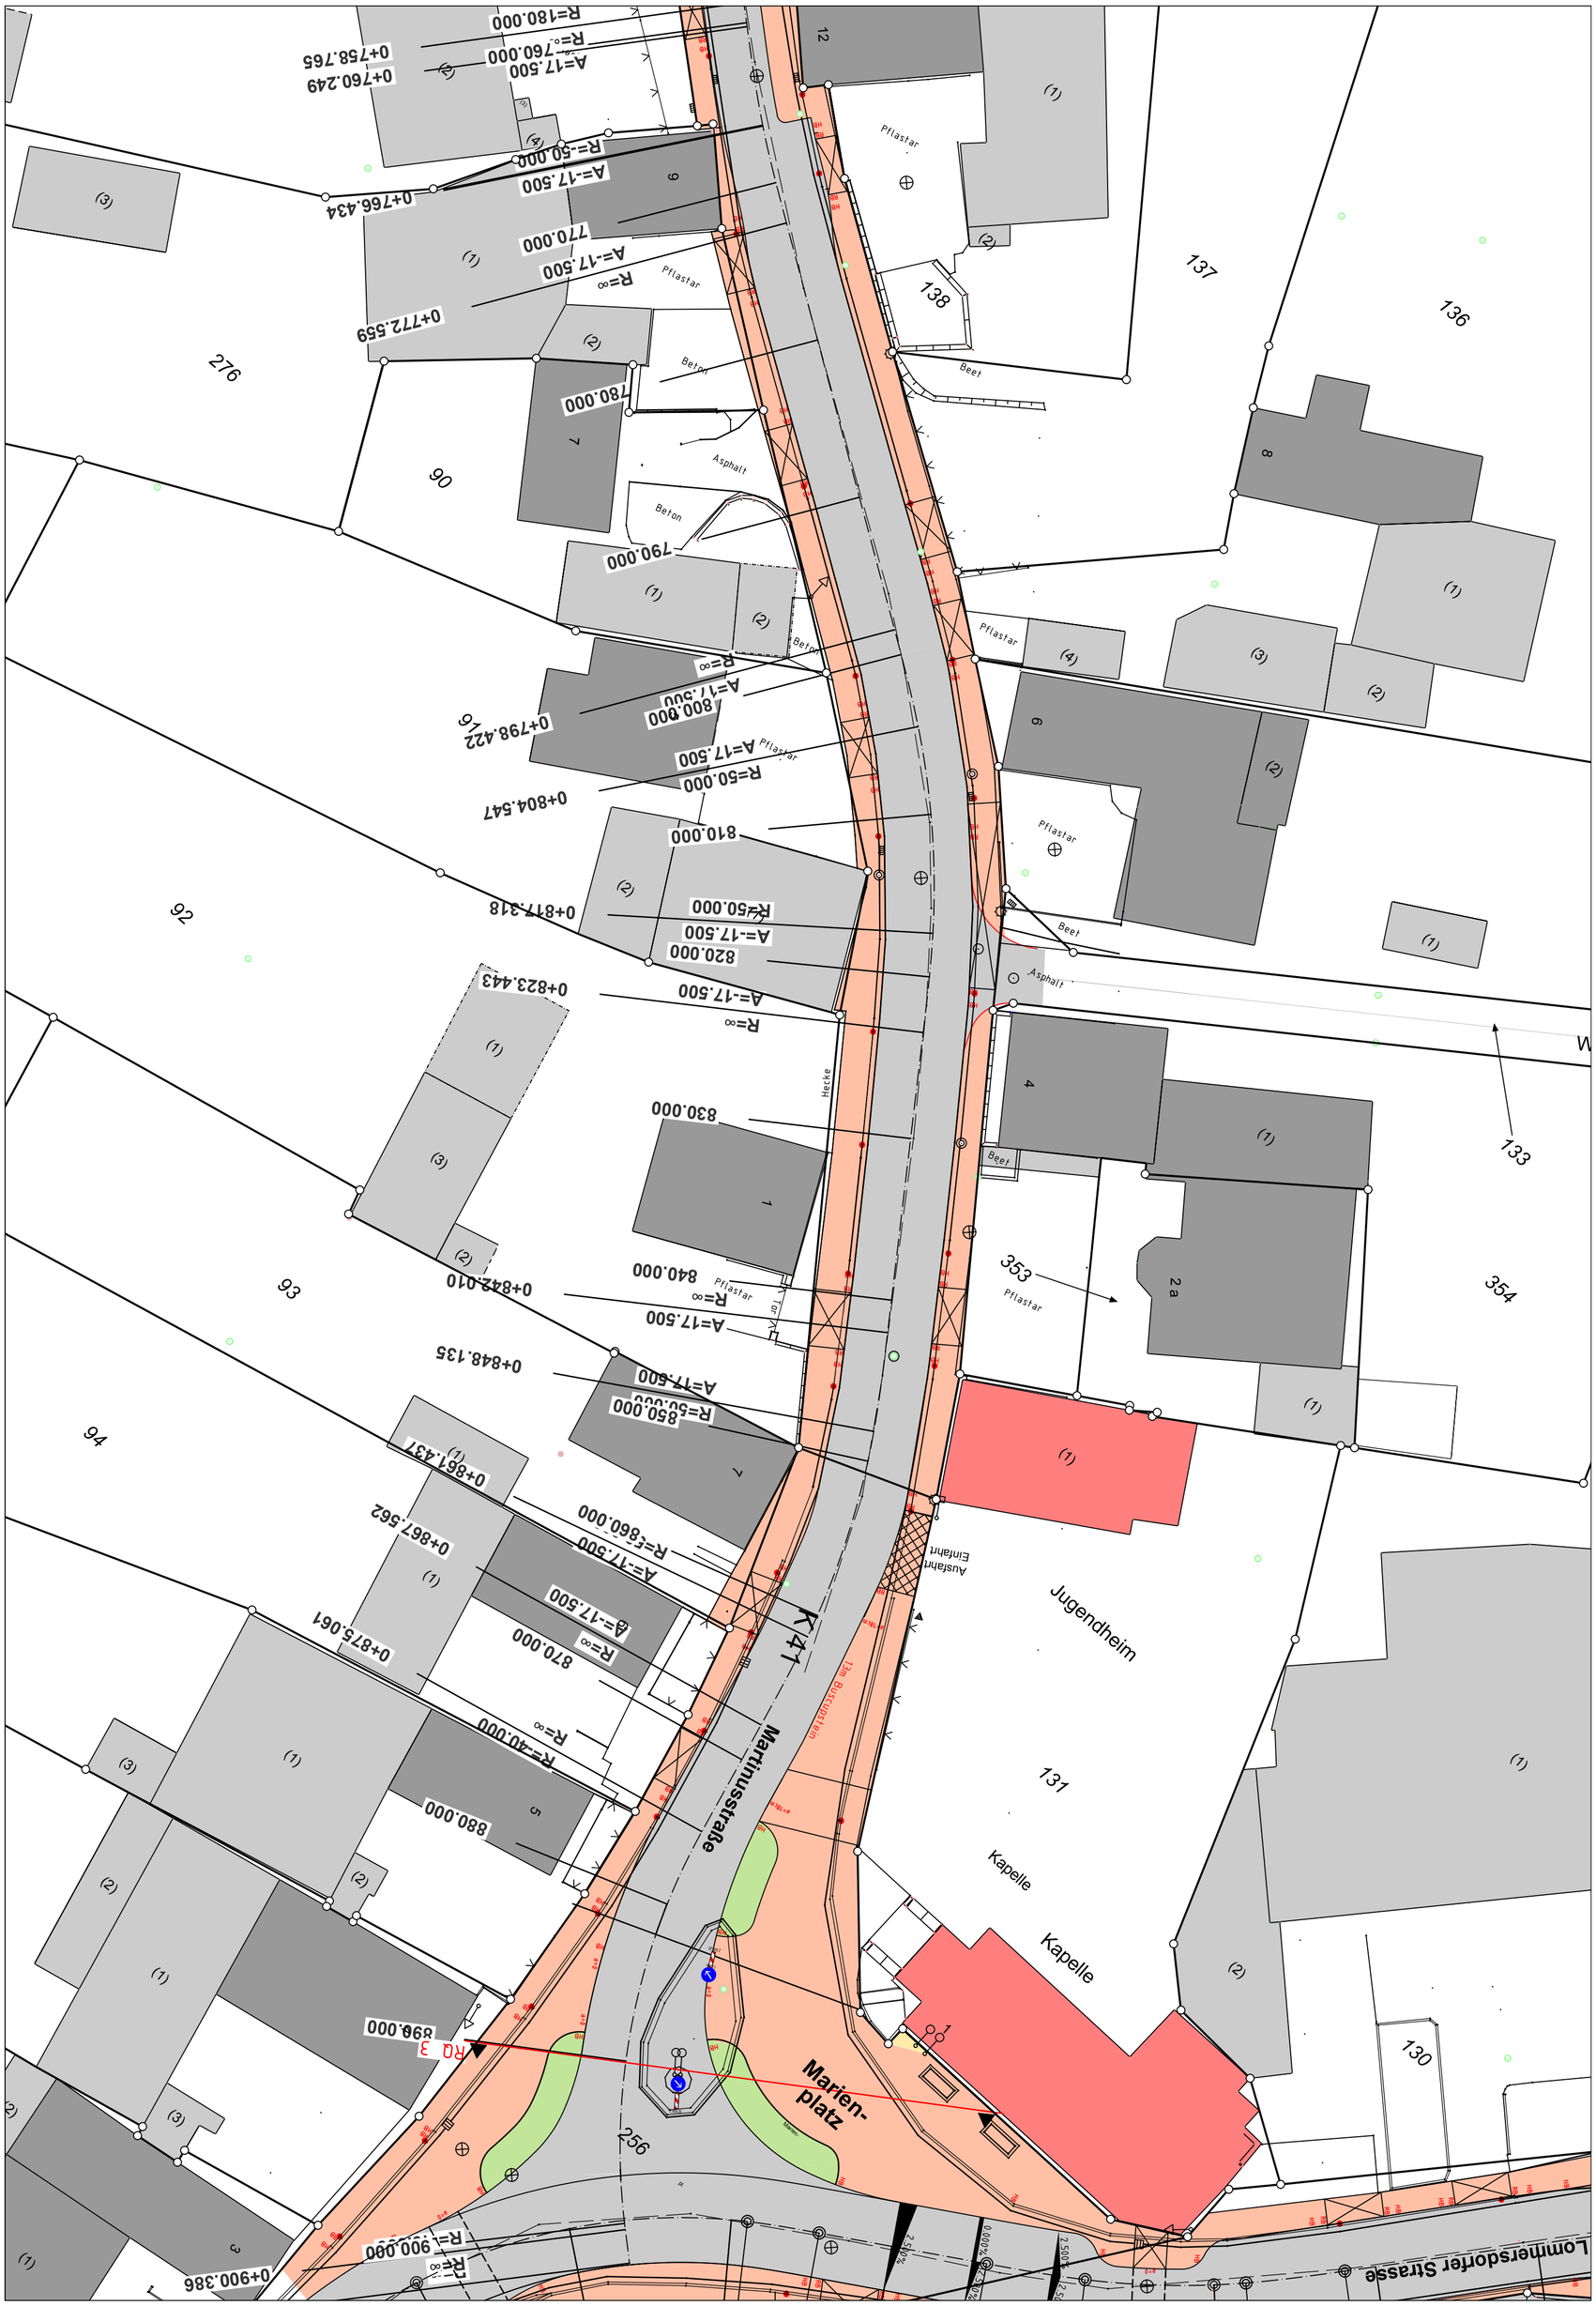

Martinusstraße
Marien-
platz
Jugendheim
Kapelle
Kapelle
Lommersdorfer Strasse
K 41
Pflastar
Beton
Asphalt
Beet
Hecke
Ausfahrt
Einfahrt
13m Buscupstein
Tor
276
90
92
93
94
256
137
136
138
133
354
353
131
130