



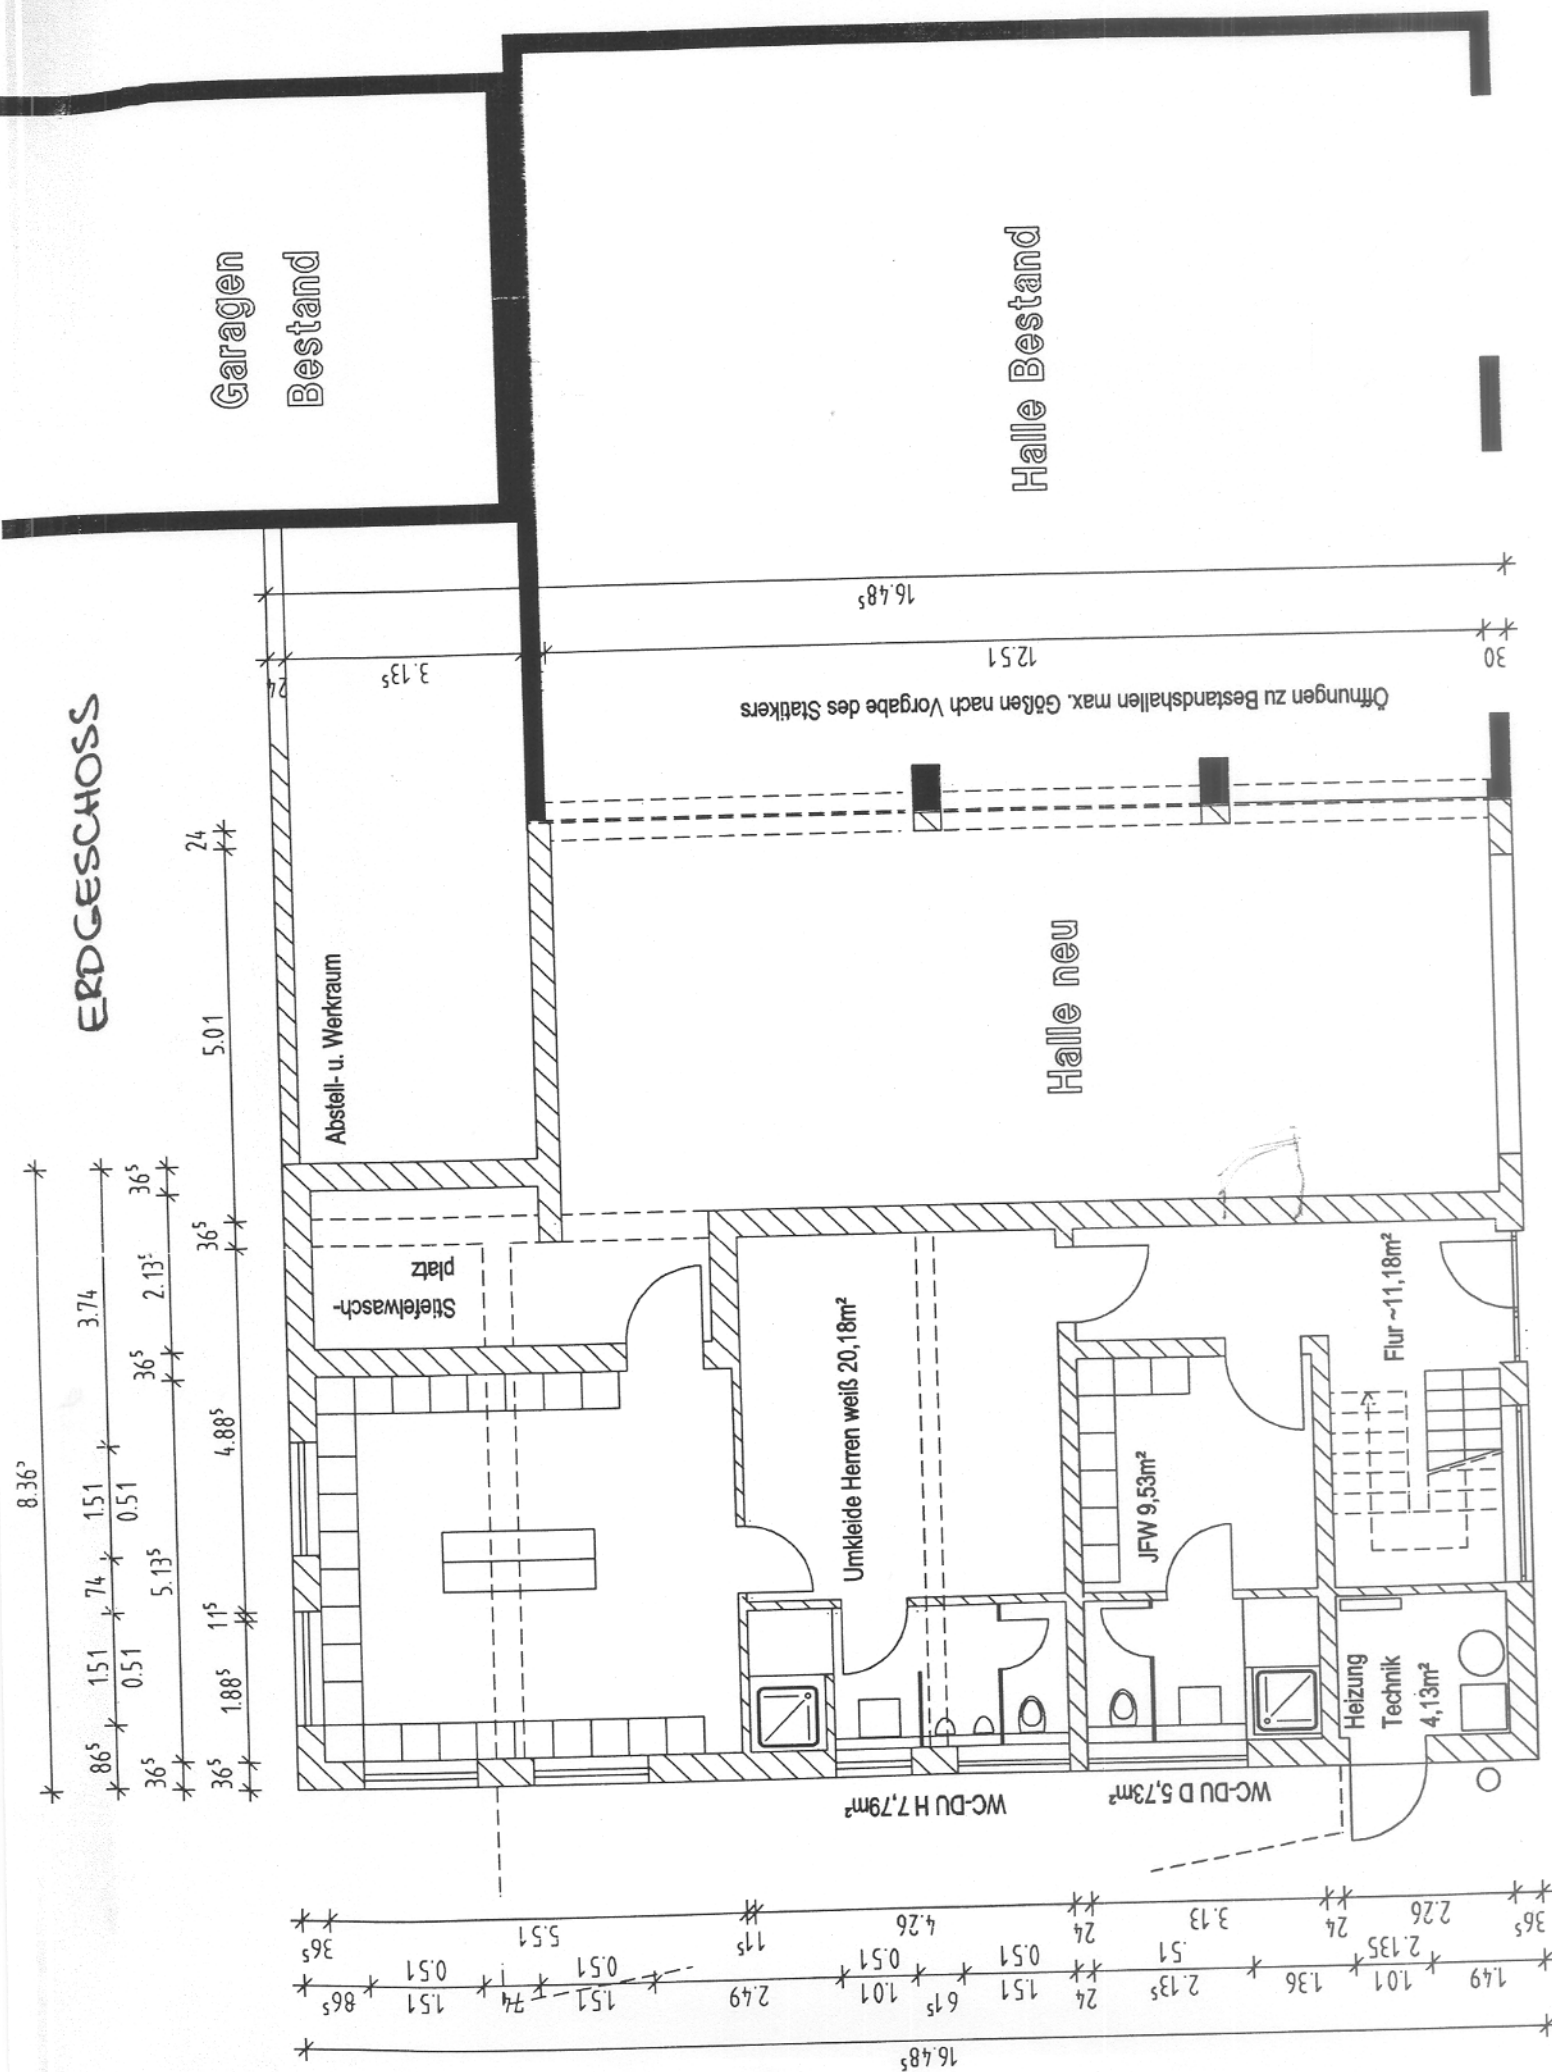

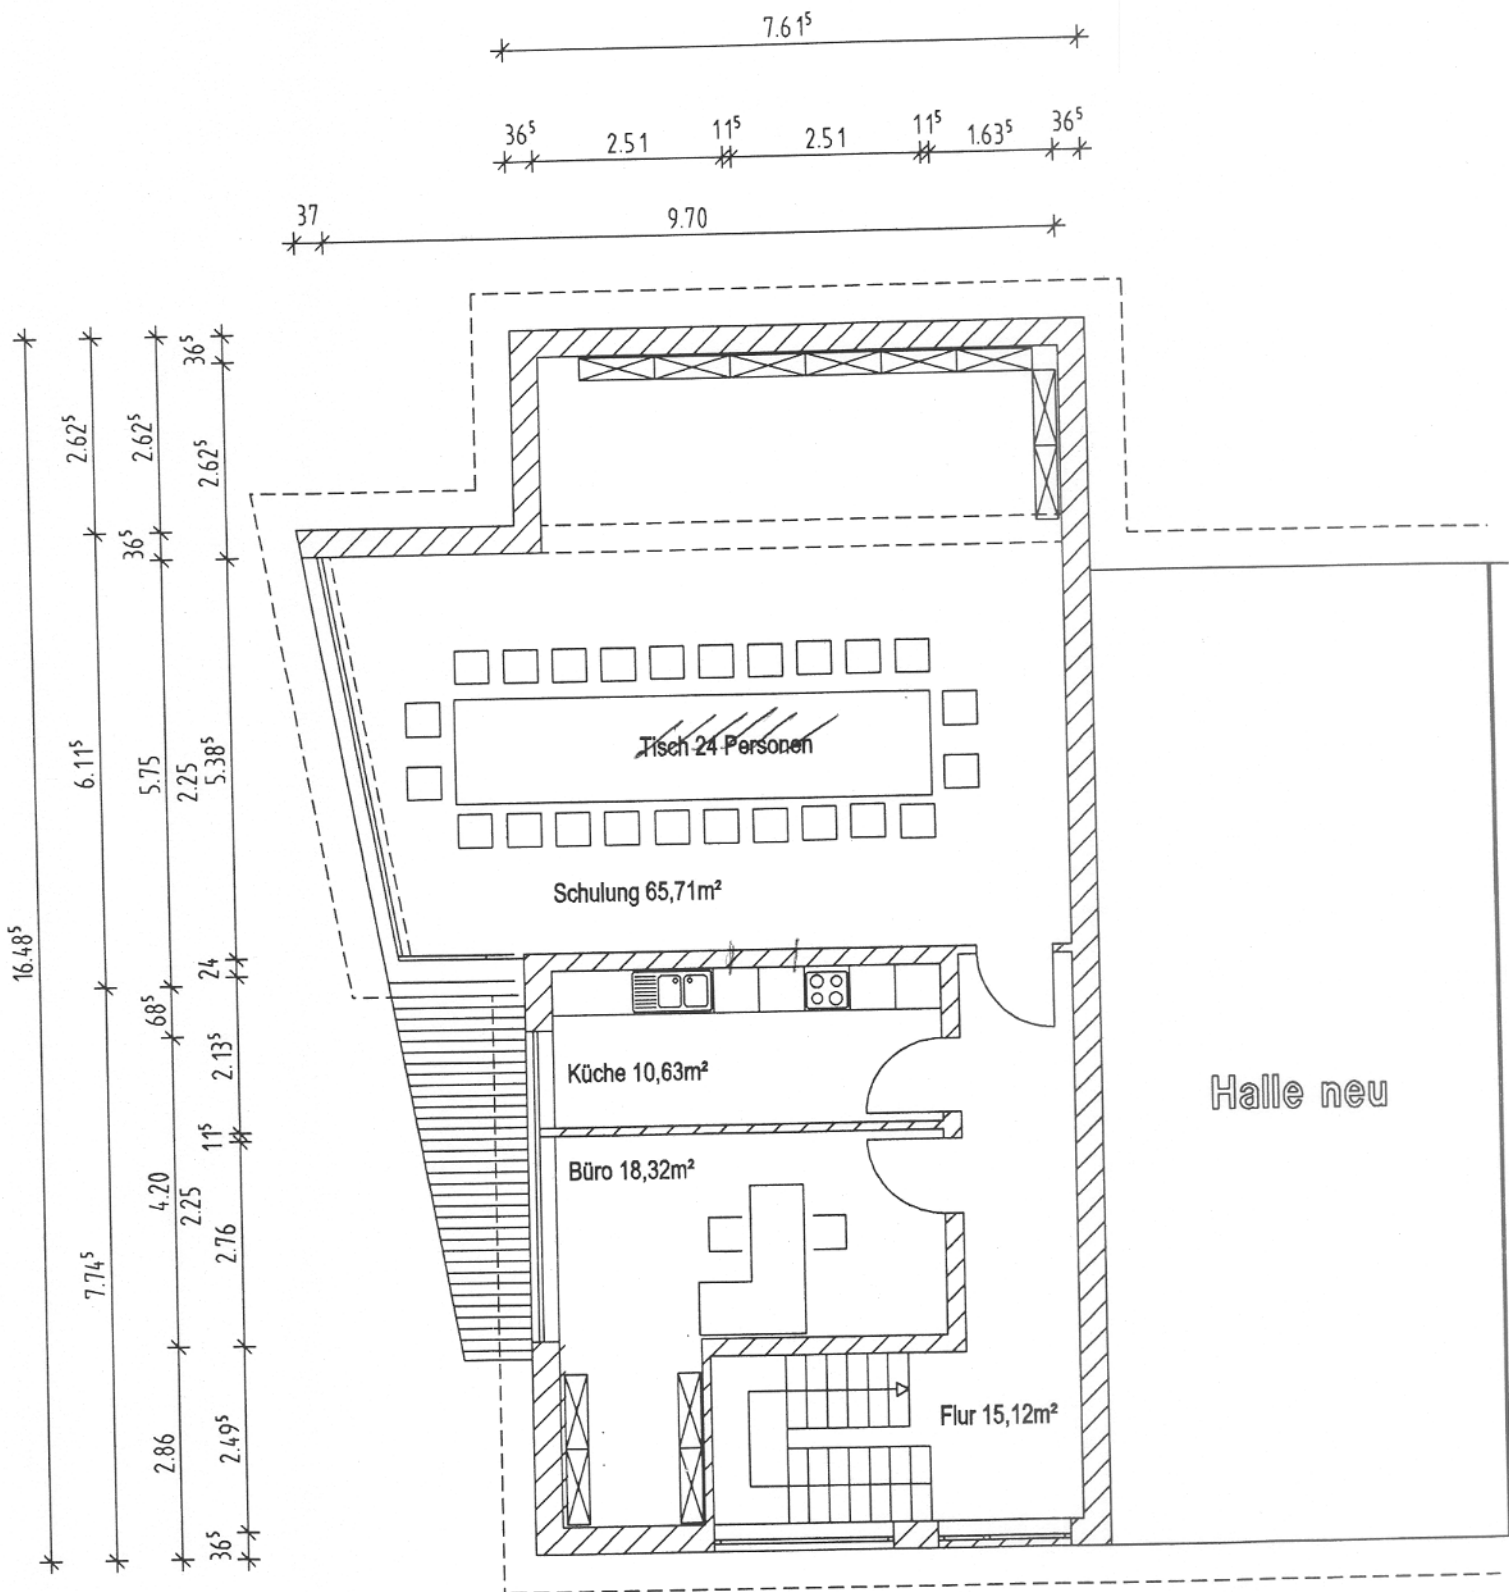

1. Obergeschoss

