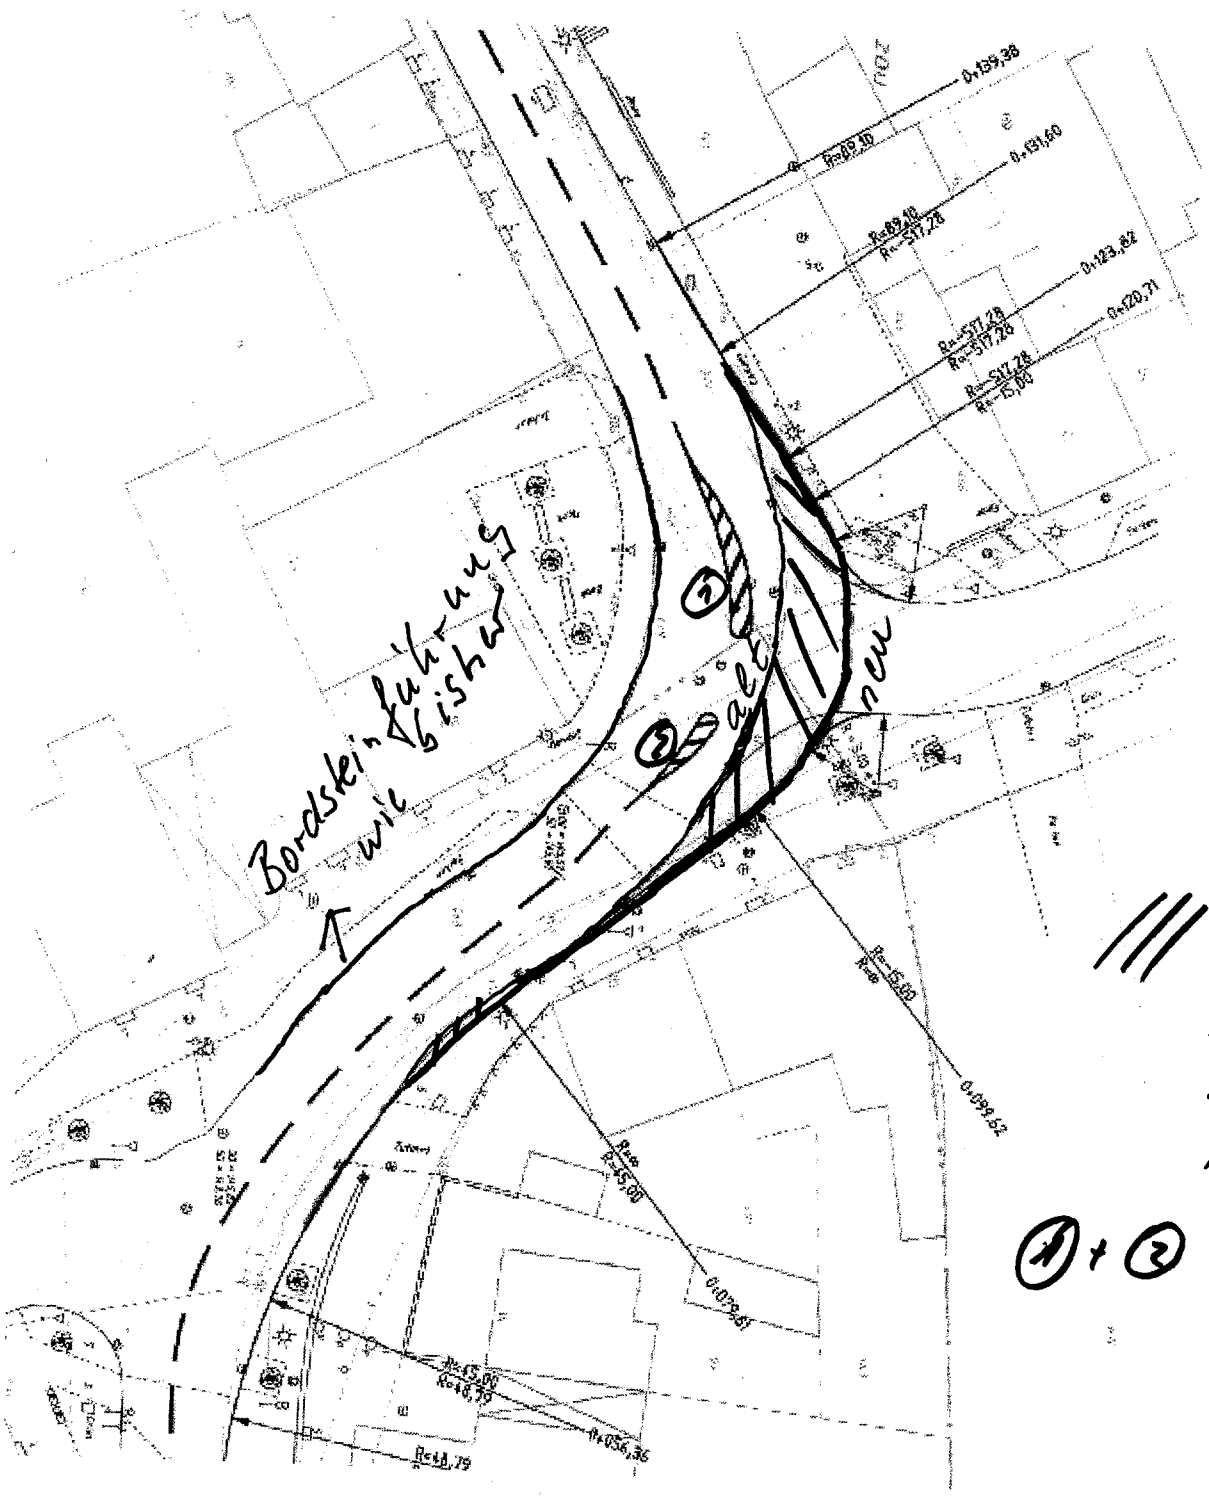


Umbau

Gegenbogen wird entfernt

Fahrbahnverbreiterung im Kurvenbereich

/// durch veränderte Bordsteinführung ergibt sich Fahrbahnverbreiterung im Kurvenbereich

① + ② nur Markierung

Anlage zu V.-Nr. 88/2009