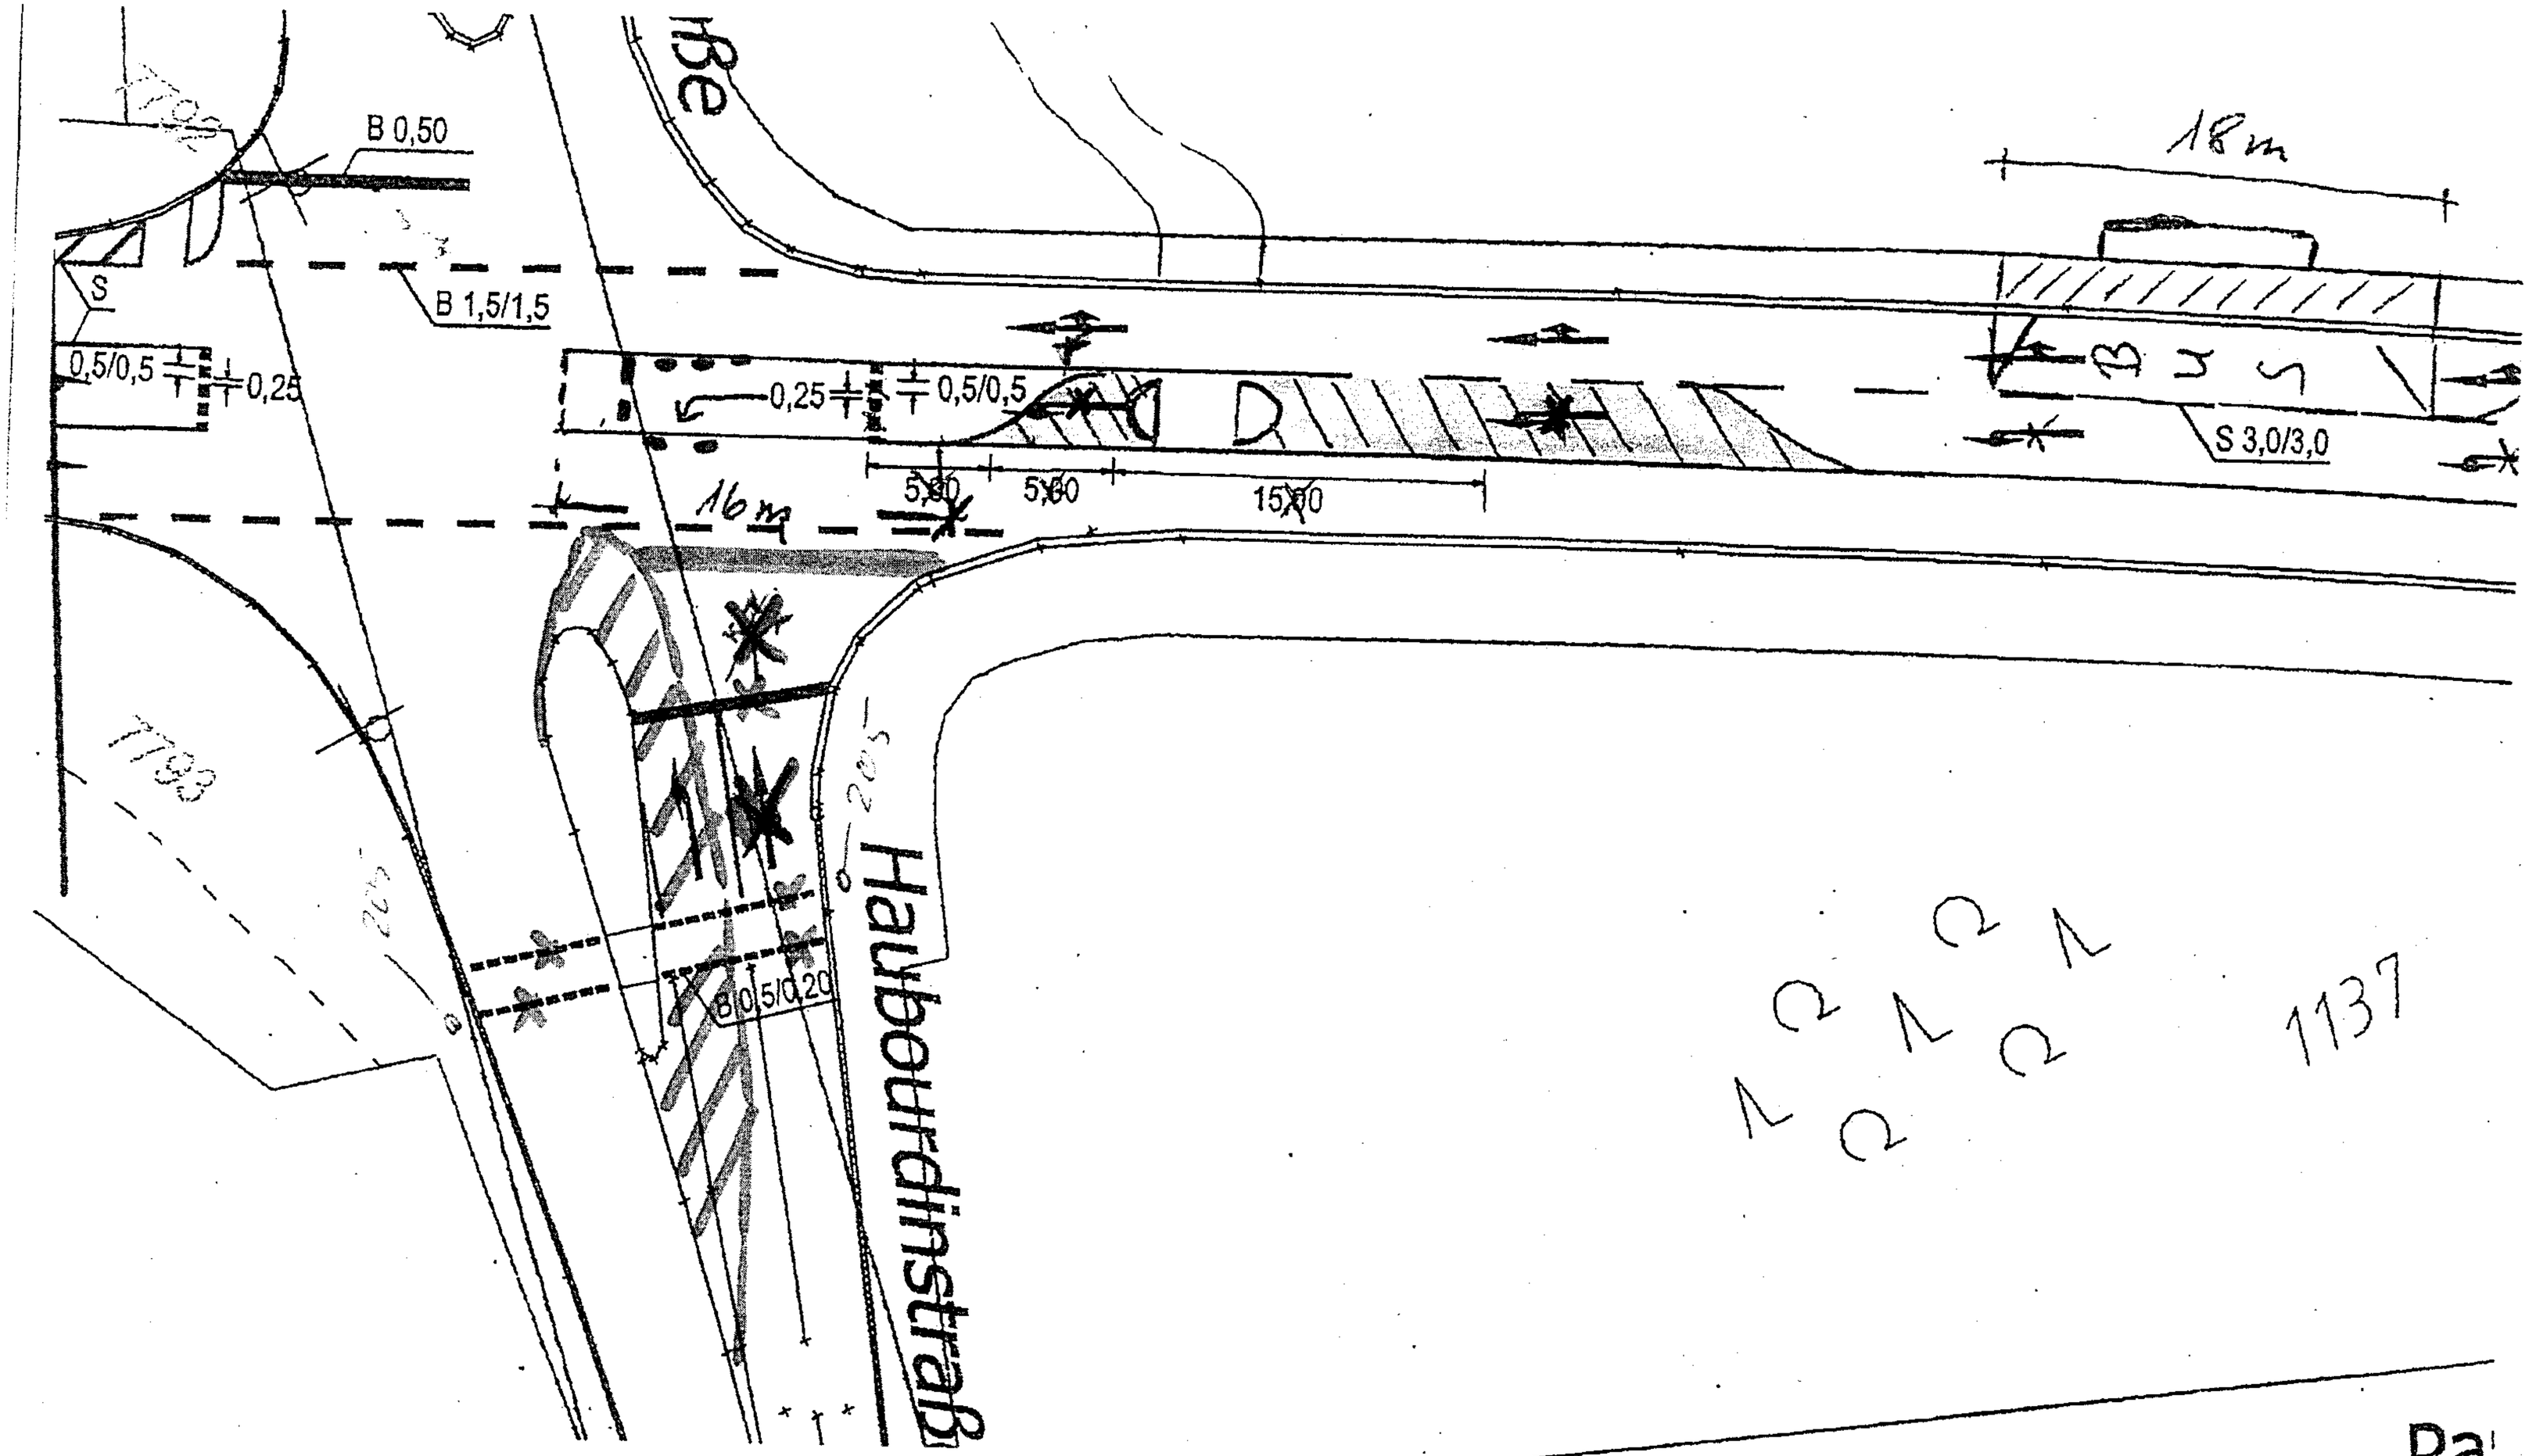

B 0,50
B 1,5/1,5
S
0,5/0,5
0,25
0,25
0,5/0,5
16m
18m
S 3,0/3,0
5,00
5,00
15,00
B 0,5/0,20
Haubourdinstraße

1137