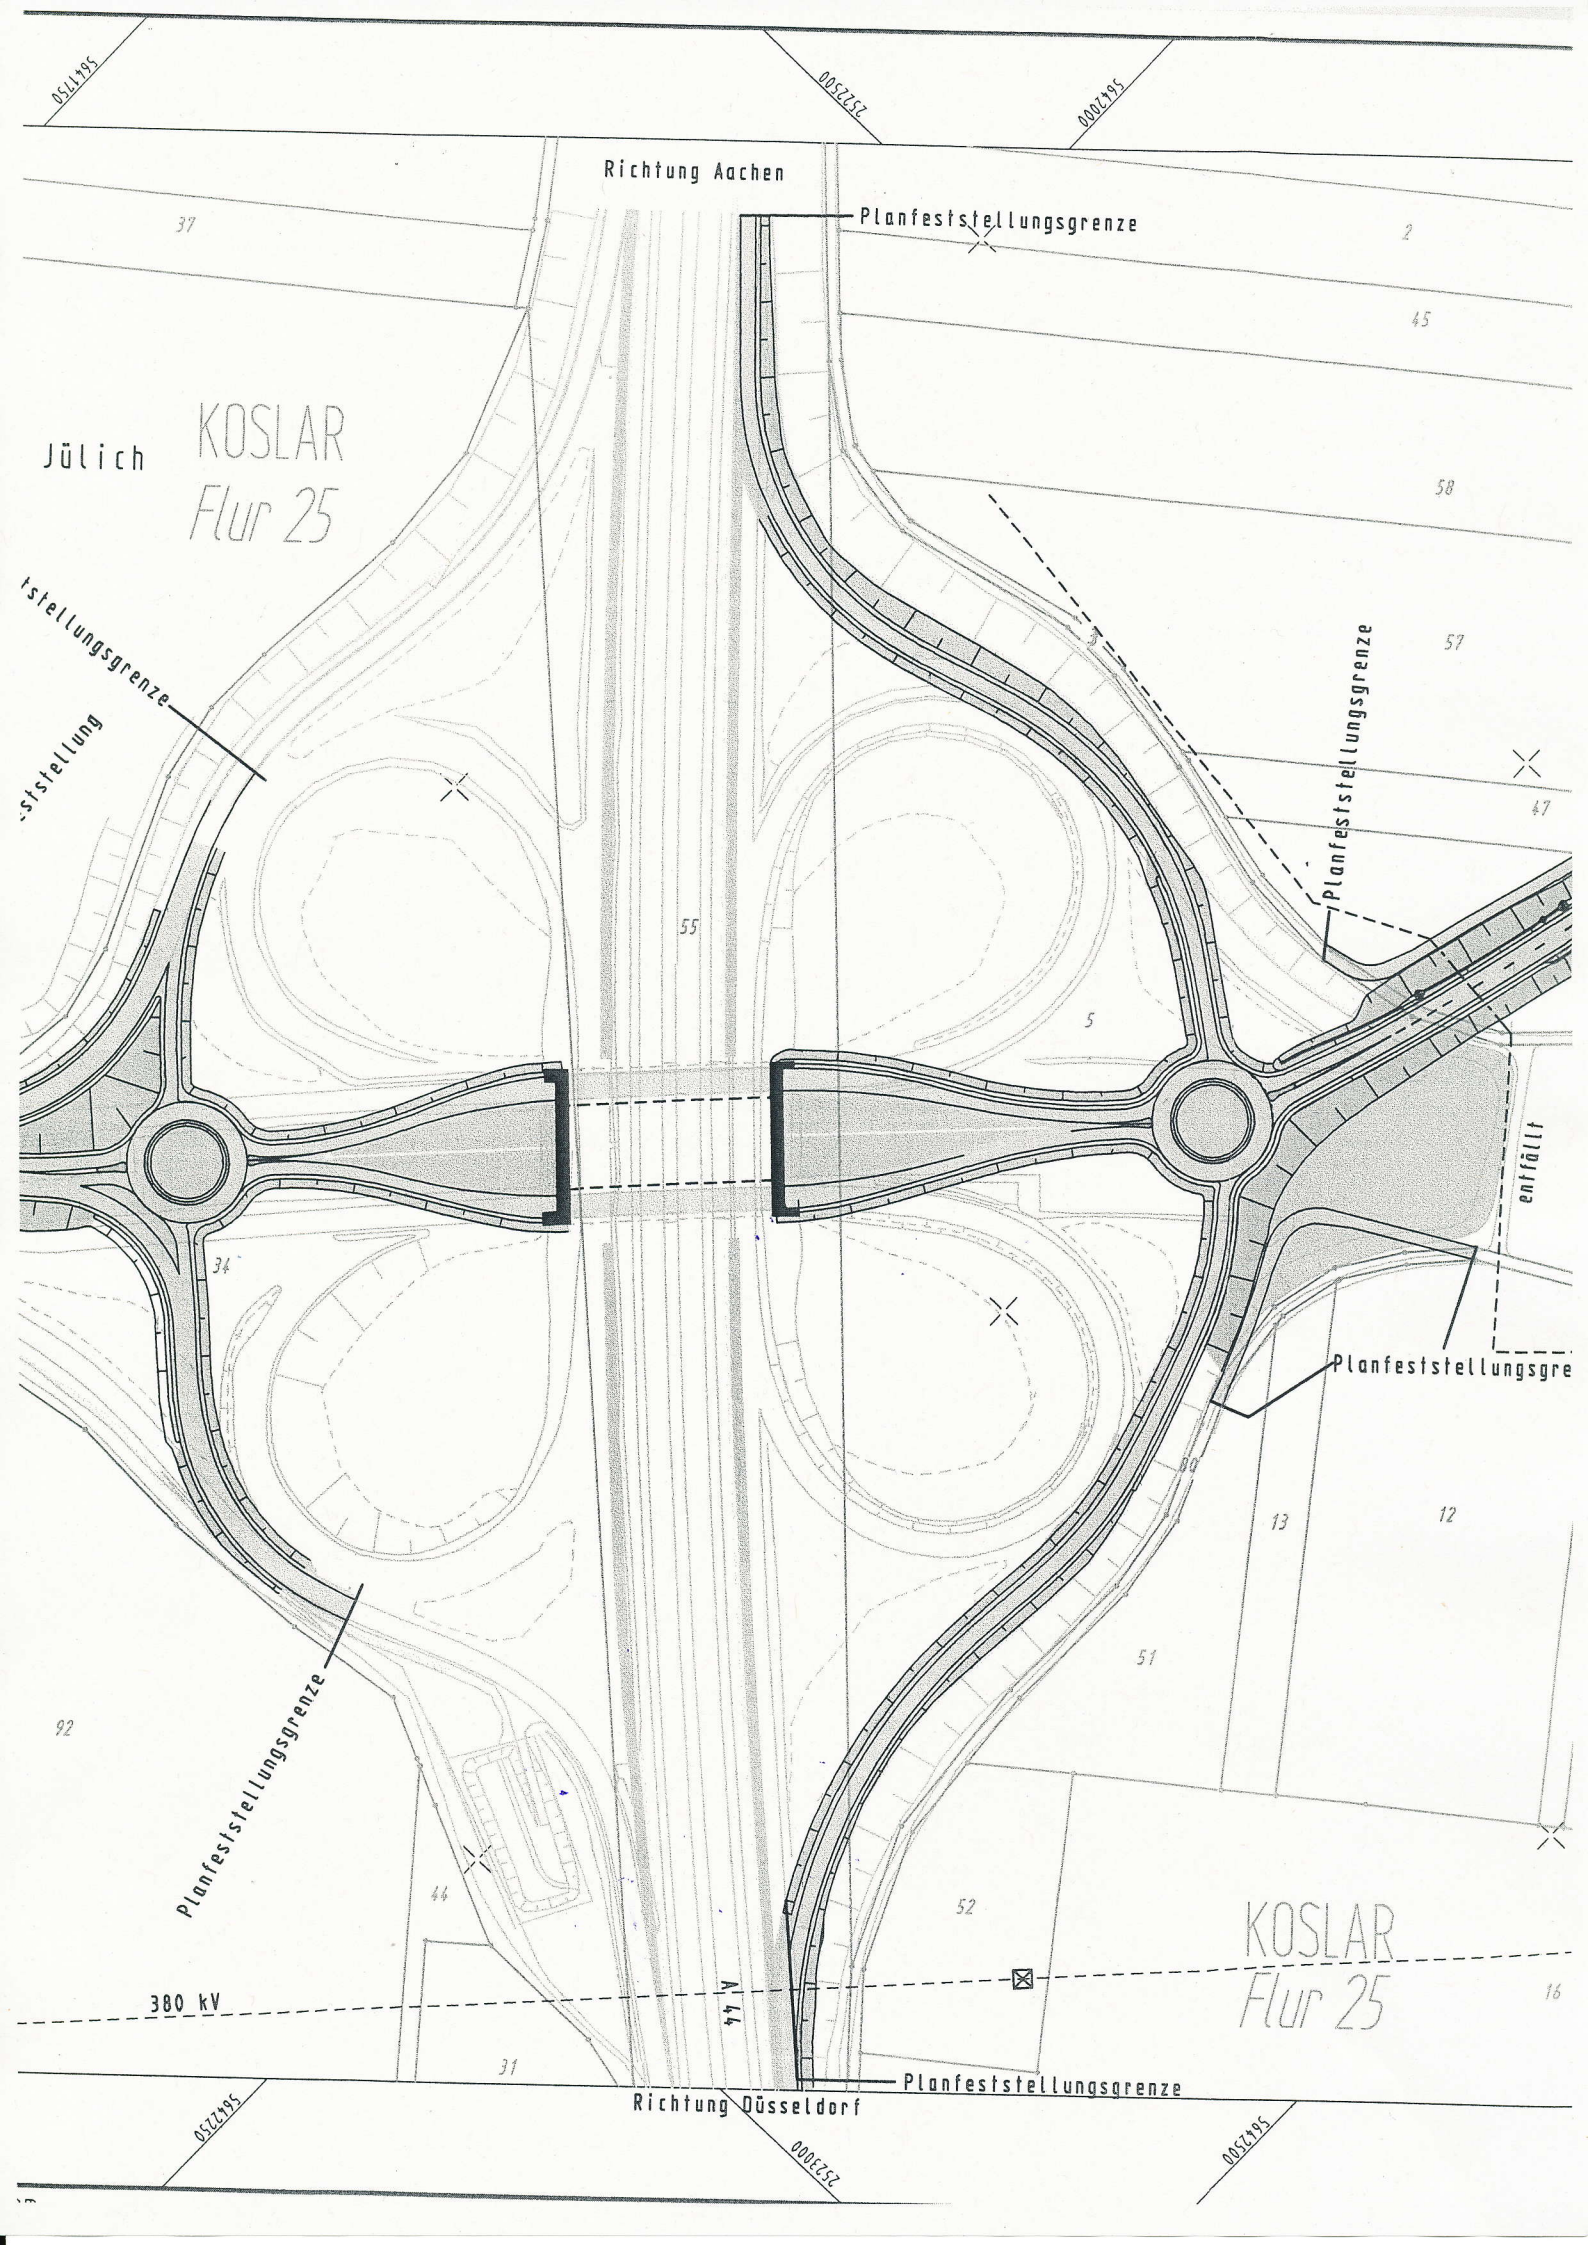
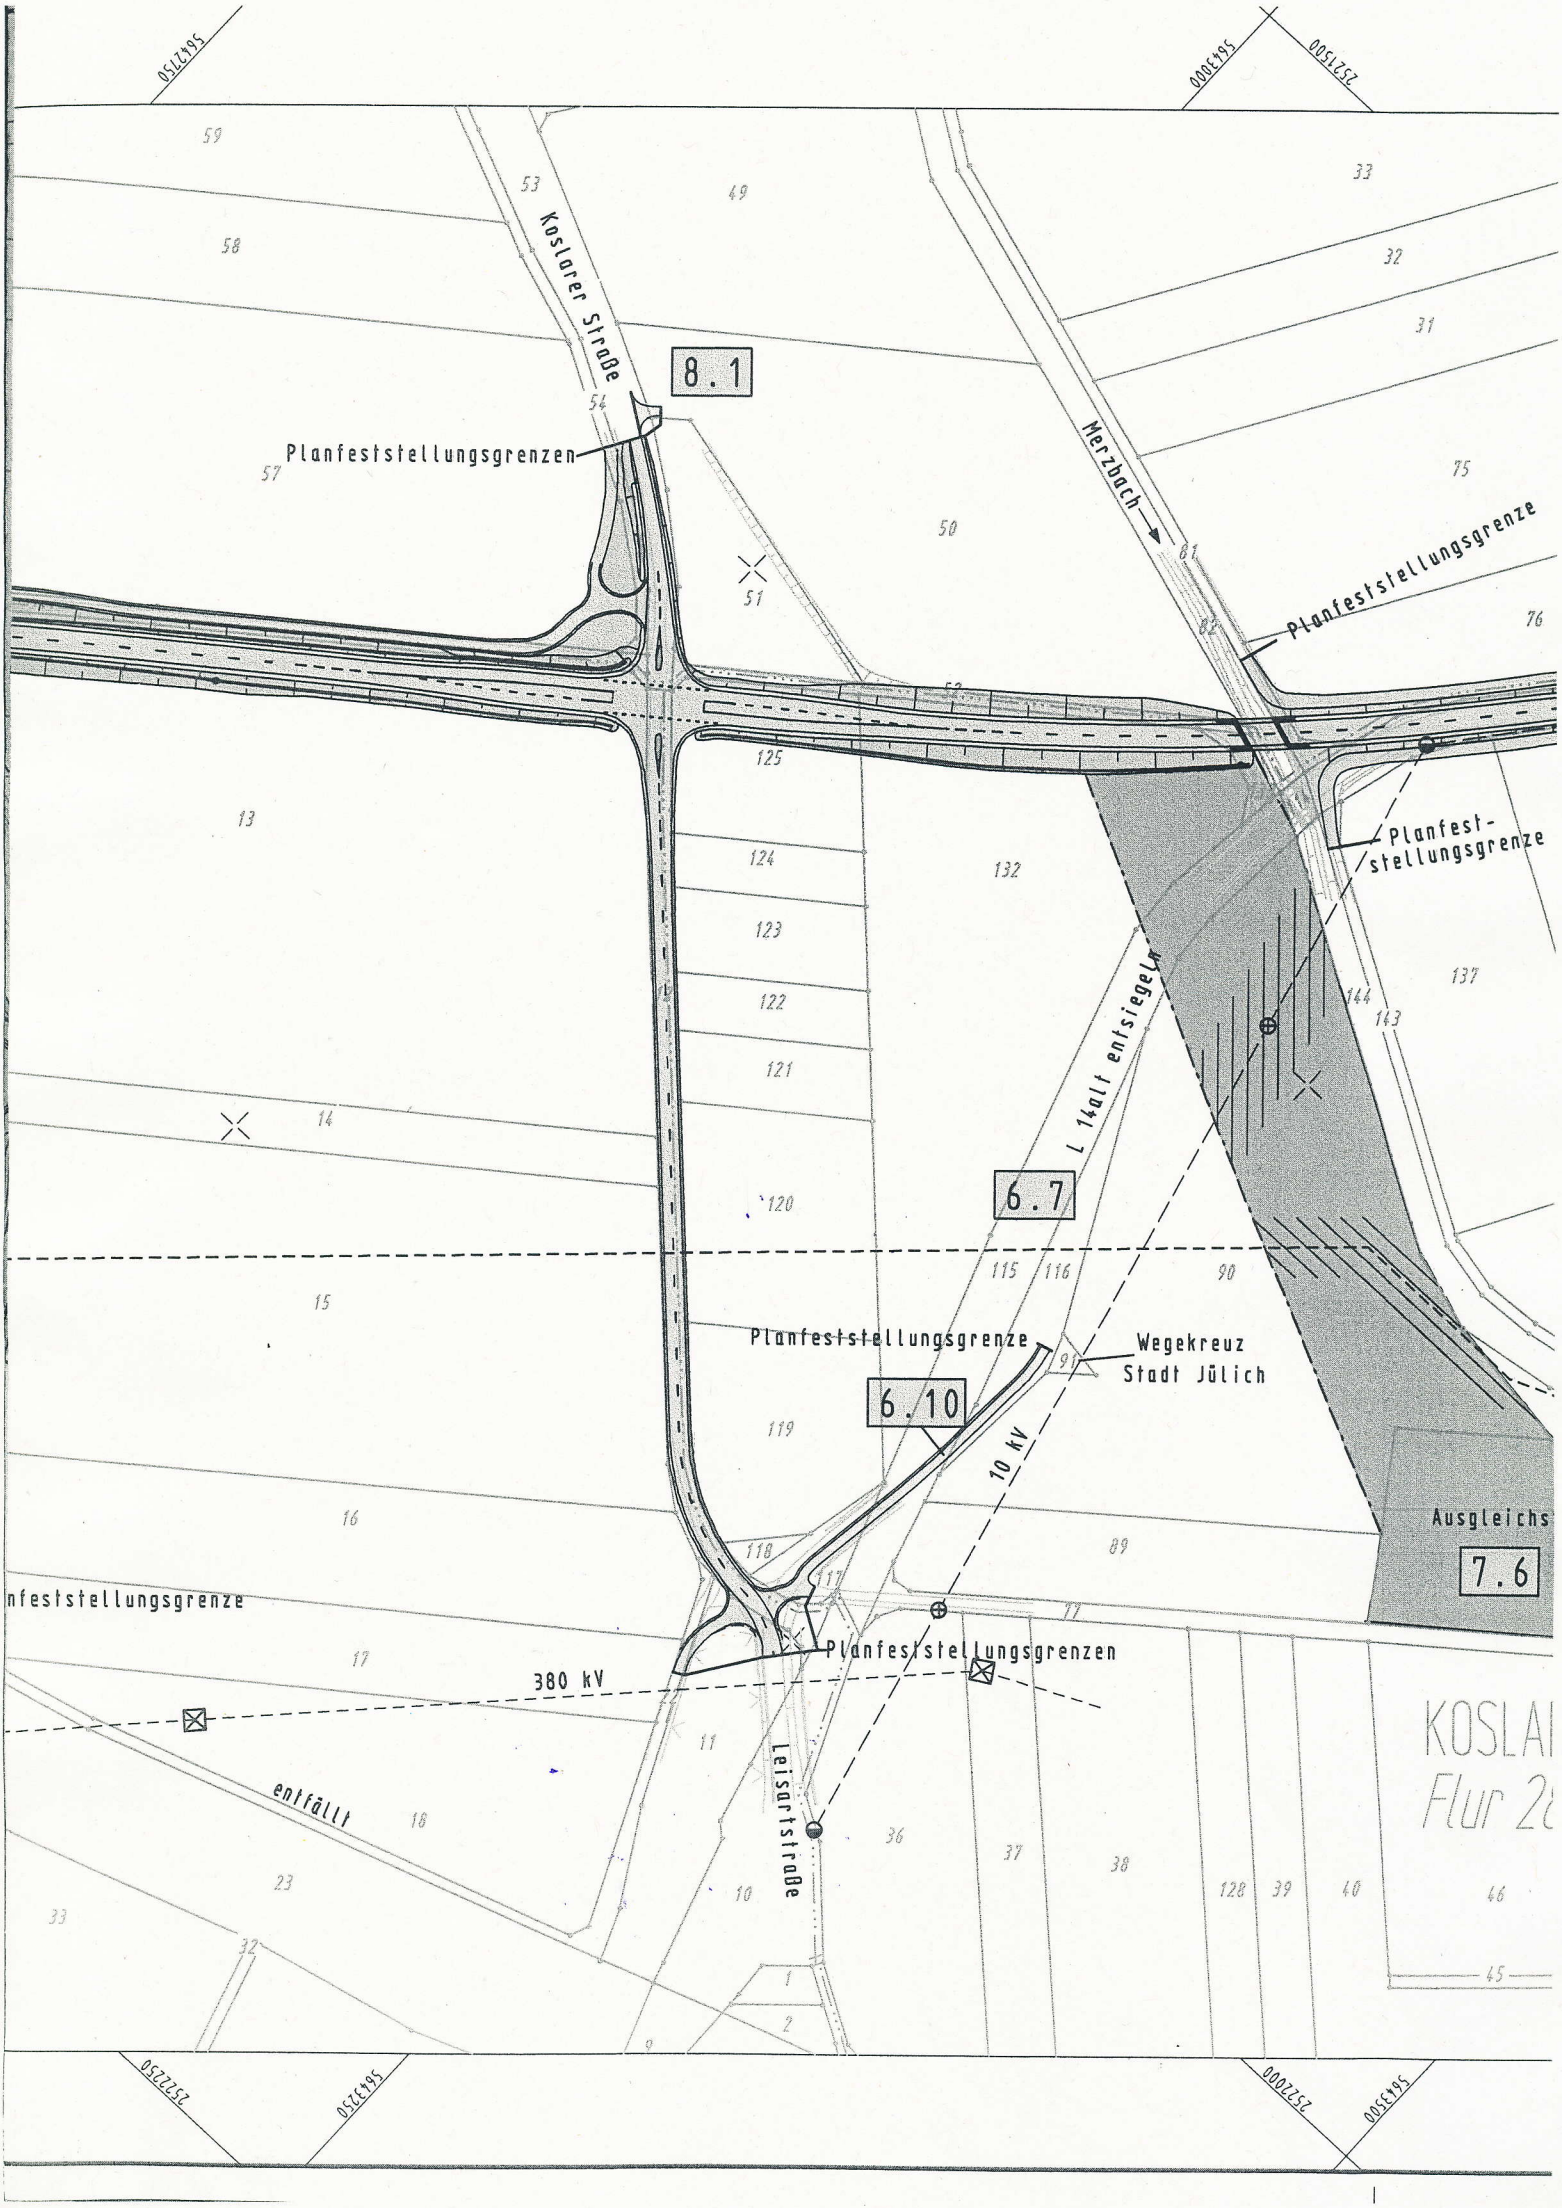

Richtung Aachen
Planfeststellungsgrenze
Jülich
KOSLAR
Flur 25
Planfeststellungsgrenze
Planfeststellungsgrenze
entfällt
Planfeststellungsgrenze
Planfeststellungsgrenze
380 kV
A 44
Planfeststellungsgrenze
Richtung Düsseldorf
KOSLAR
Flur 25


Koslarer Straße
8.1
Planfeststellungsgrenzen
Merzbach
Planfeststellungsgrenze
Planfest-
stellungsgrenze
L 14alt entsiegeln
6.7
Planfeststellungsgrenze
Wegekreuz
Stadt Jülich
6.10
10 kV
Ausgleichs
7.6
Planfeststellungsgrenzen
380 kV
entfällt
Talsperrstraße
KOSLAI
Flur 2
59
58
57
53
54
49
50
51
33
32
31
75
76
81
82
125
124
123
122
121
120
132
13
14
15
16
17
18
23
33
32
144
143
137
115
116
90
91
119
118
117
89
77
11
10
36
37
38
128
39
40
46
45
1
2
9