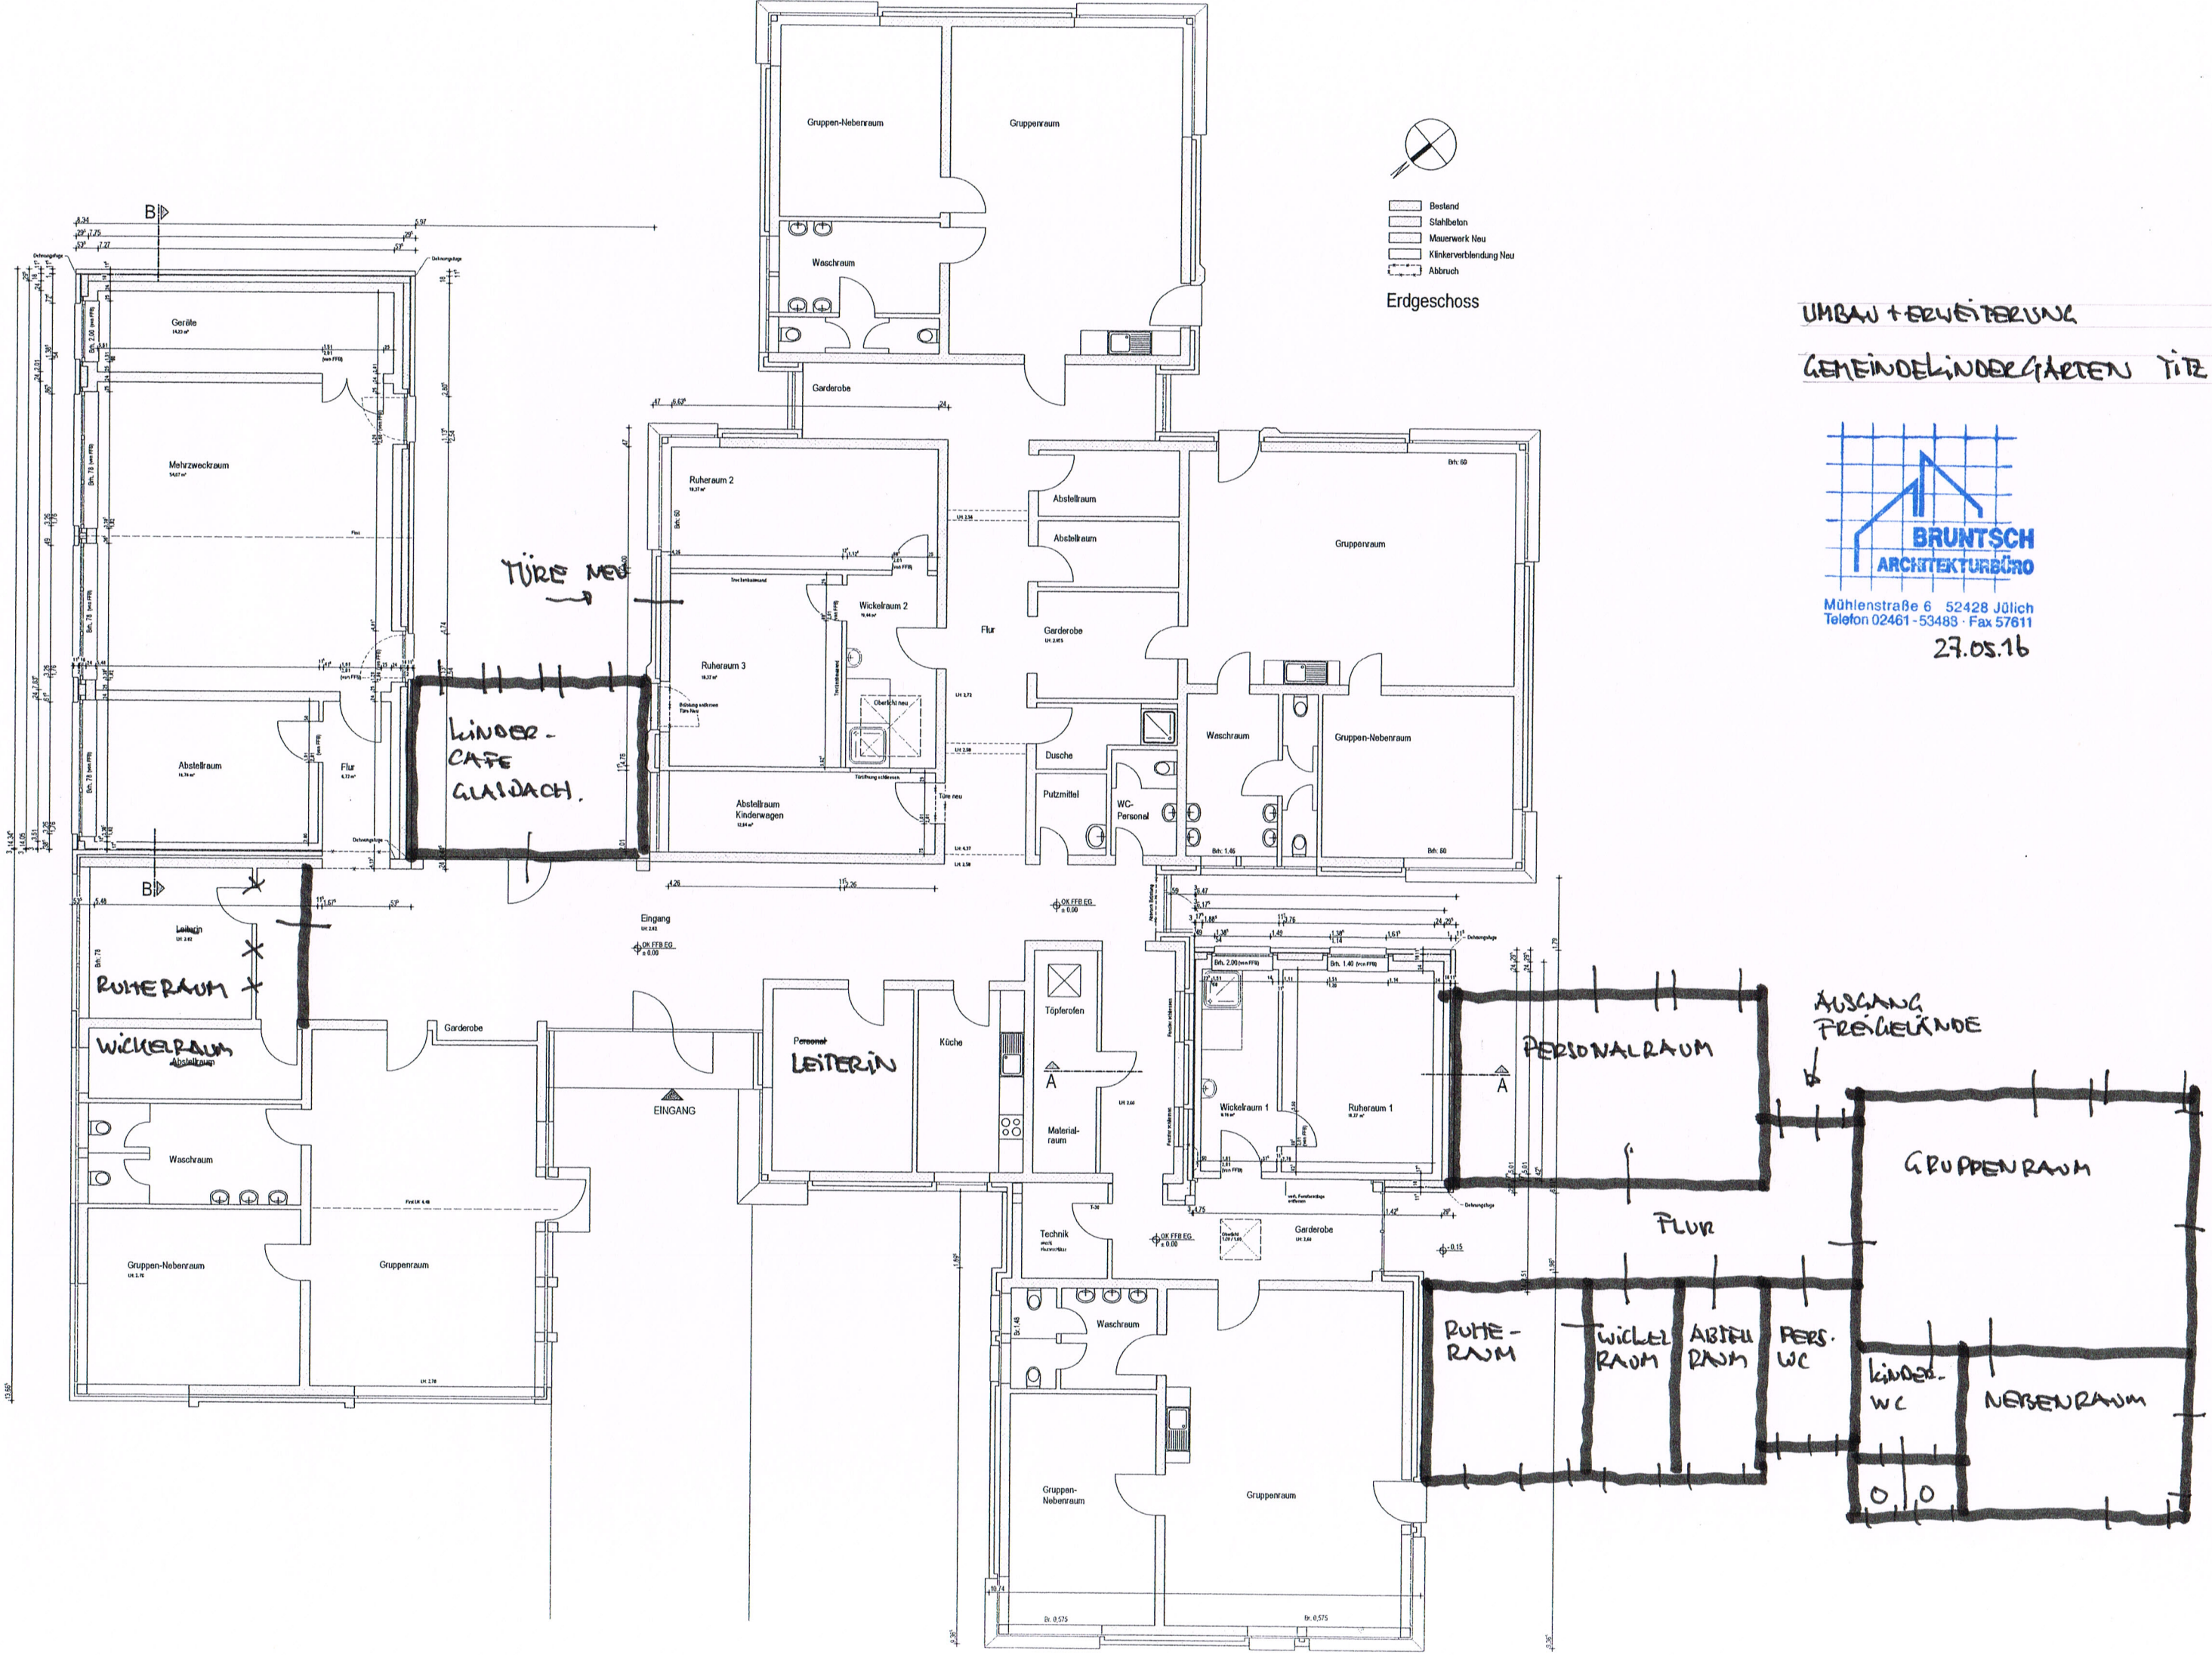

UMBAU + ERWEITERUNG

GEMEINDEKINDERGARTEN TITZ

BRUNTSCH ARCHITEKTURBÜRO

Mühlenstraße 6 52428 Jülich
Telefon 02461 - 53483 · Fax 57611

27.05.16