


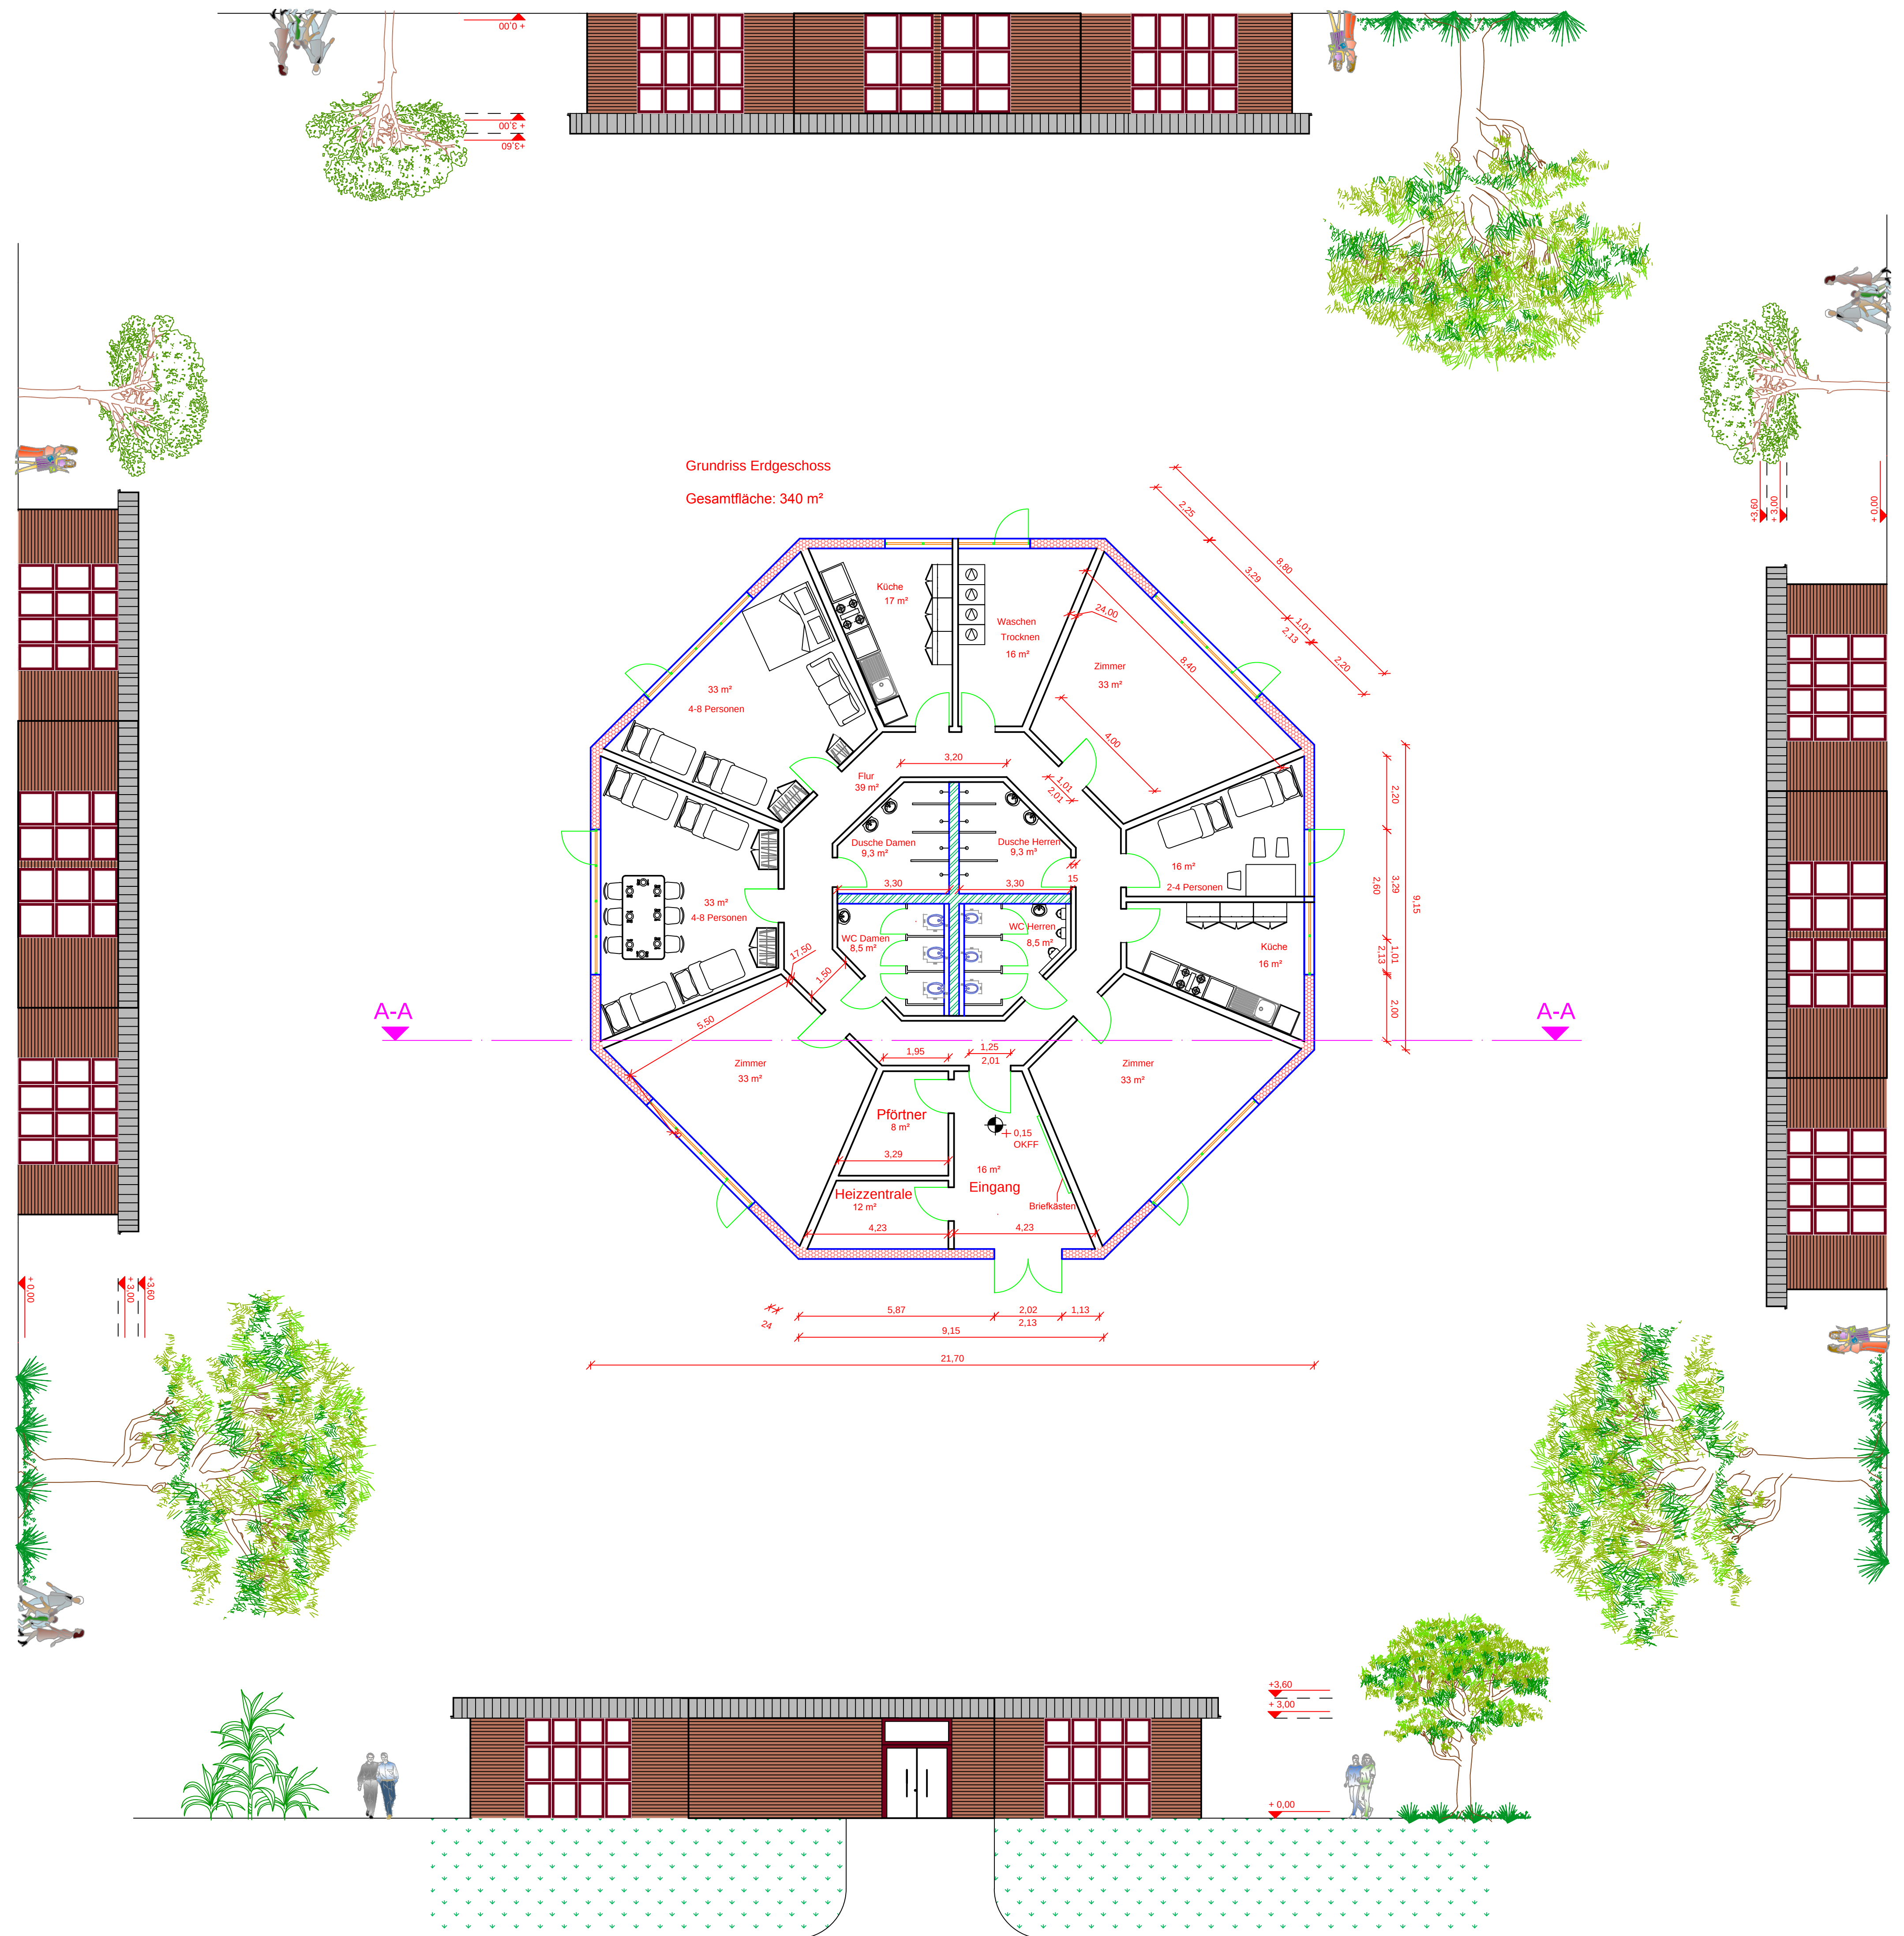

Gemeinde Niederzier
Abteilung für Bau- und Planungswesen
Rathausstraße 8
52382 Niederzier
Tel. 02421/84-0
Fax 02421/ 84-155
gemeinde@niederzier.de

Projekt		
Ortsteil		
Straße		
Plan		
bearbeitet		Maßstab
gezeichnet		
geprüft		
Datum		